


Hej medlem!

För att utöka
träningssytan
i lokalen bygger
vi om under
maj och juni

Se gärna mer info
och följ vad som
händer på vår
hemsida.

Du kan även fråga
oss förstås! **Ü Ü**

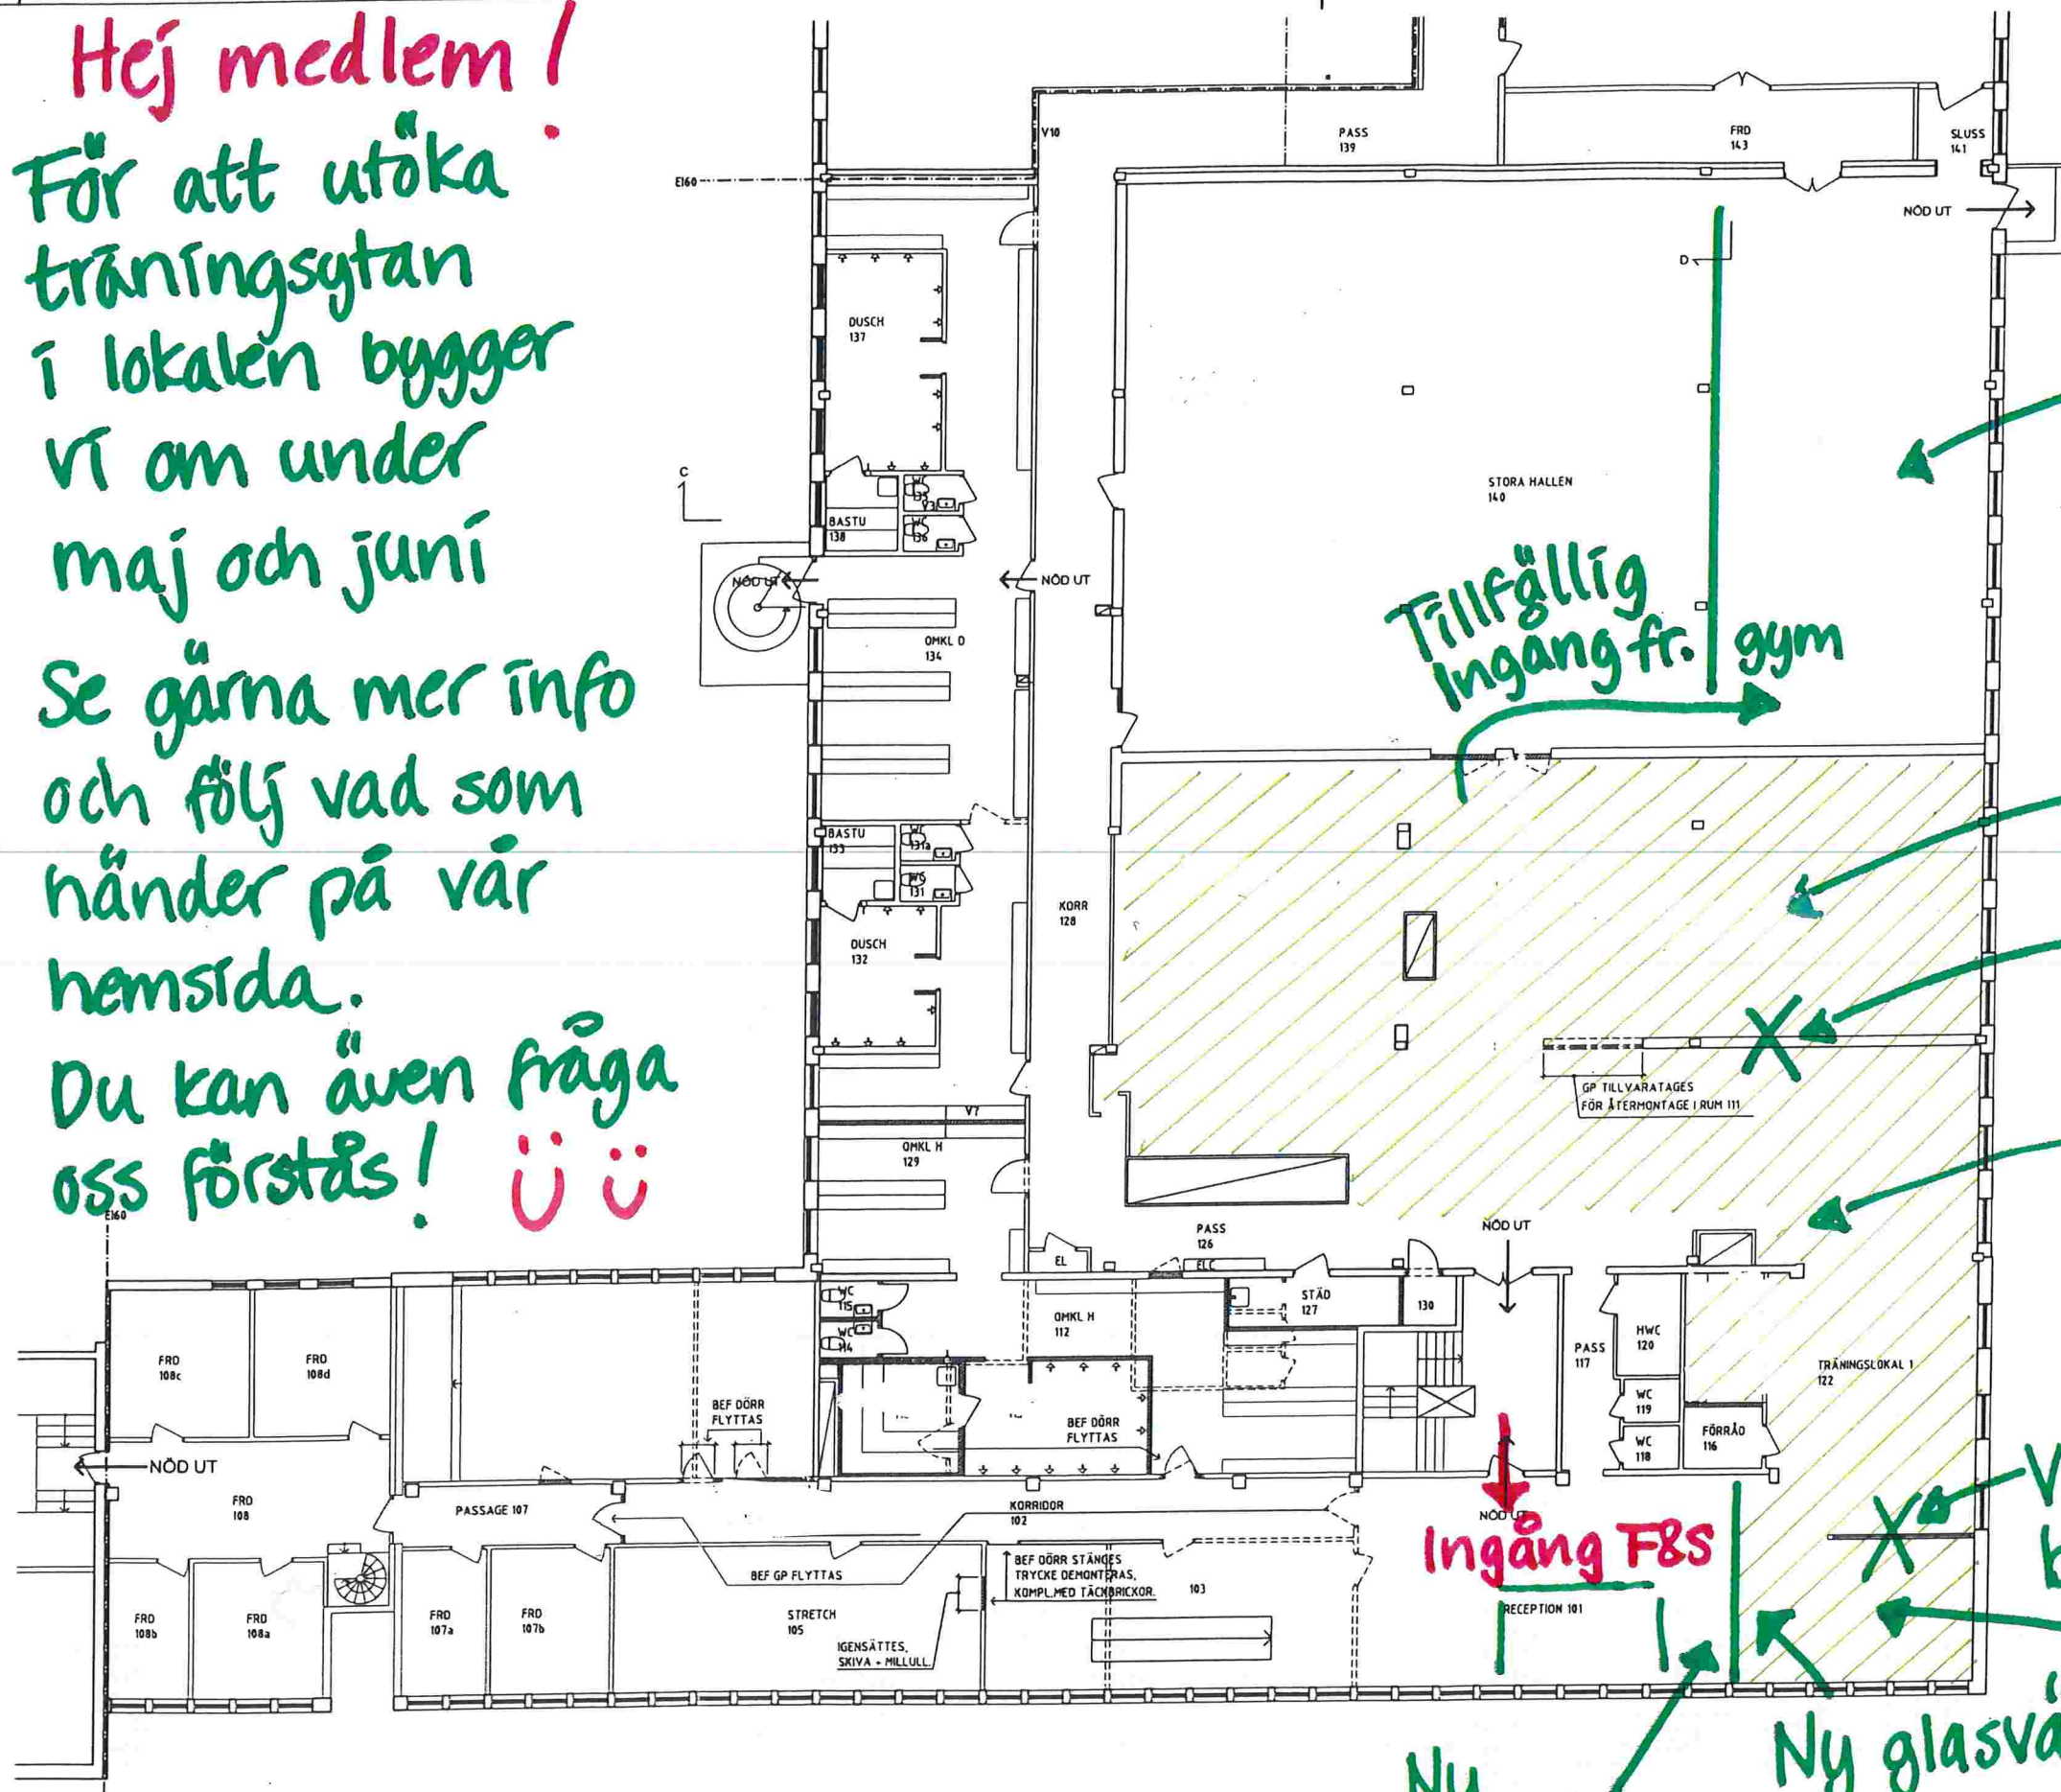

Tillfällig
träningssyta

Innertak tas bort

Vägg tas bort

Nytt golv i
hela gymmet

Vägg tas
bort

Nytt träningsyta

Nytt
soffhörn

Nytt glasvägg

Ingång FBS

FORMAT A1 SKALA 1:100
FORMAT A3 SKALA 1:200

ISS Arkitekter
Box 47 835
117 94 Stockholm
tel 08-681 80 00 fax 08-610 38 50

KV JÄRNET 6
TYRESÖ KOMMUN
OMBYGGNAD FRISKIS & SVETTIS
HUS 1, DEL AV HUS 2
PLAN 1
SKALA 1:100/200
BYGGNADSRUMMER A-40:1-201